



Complexe d'échange multimodale

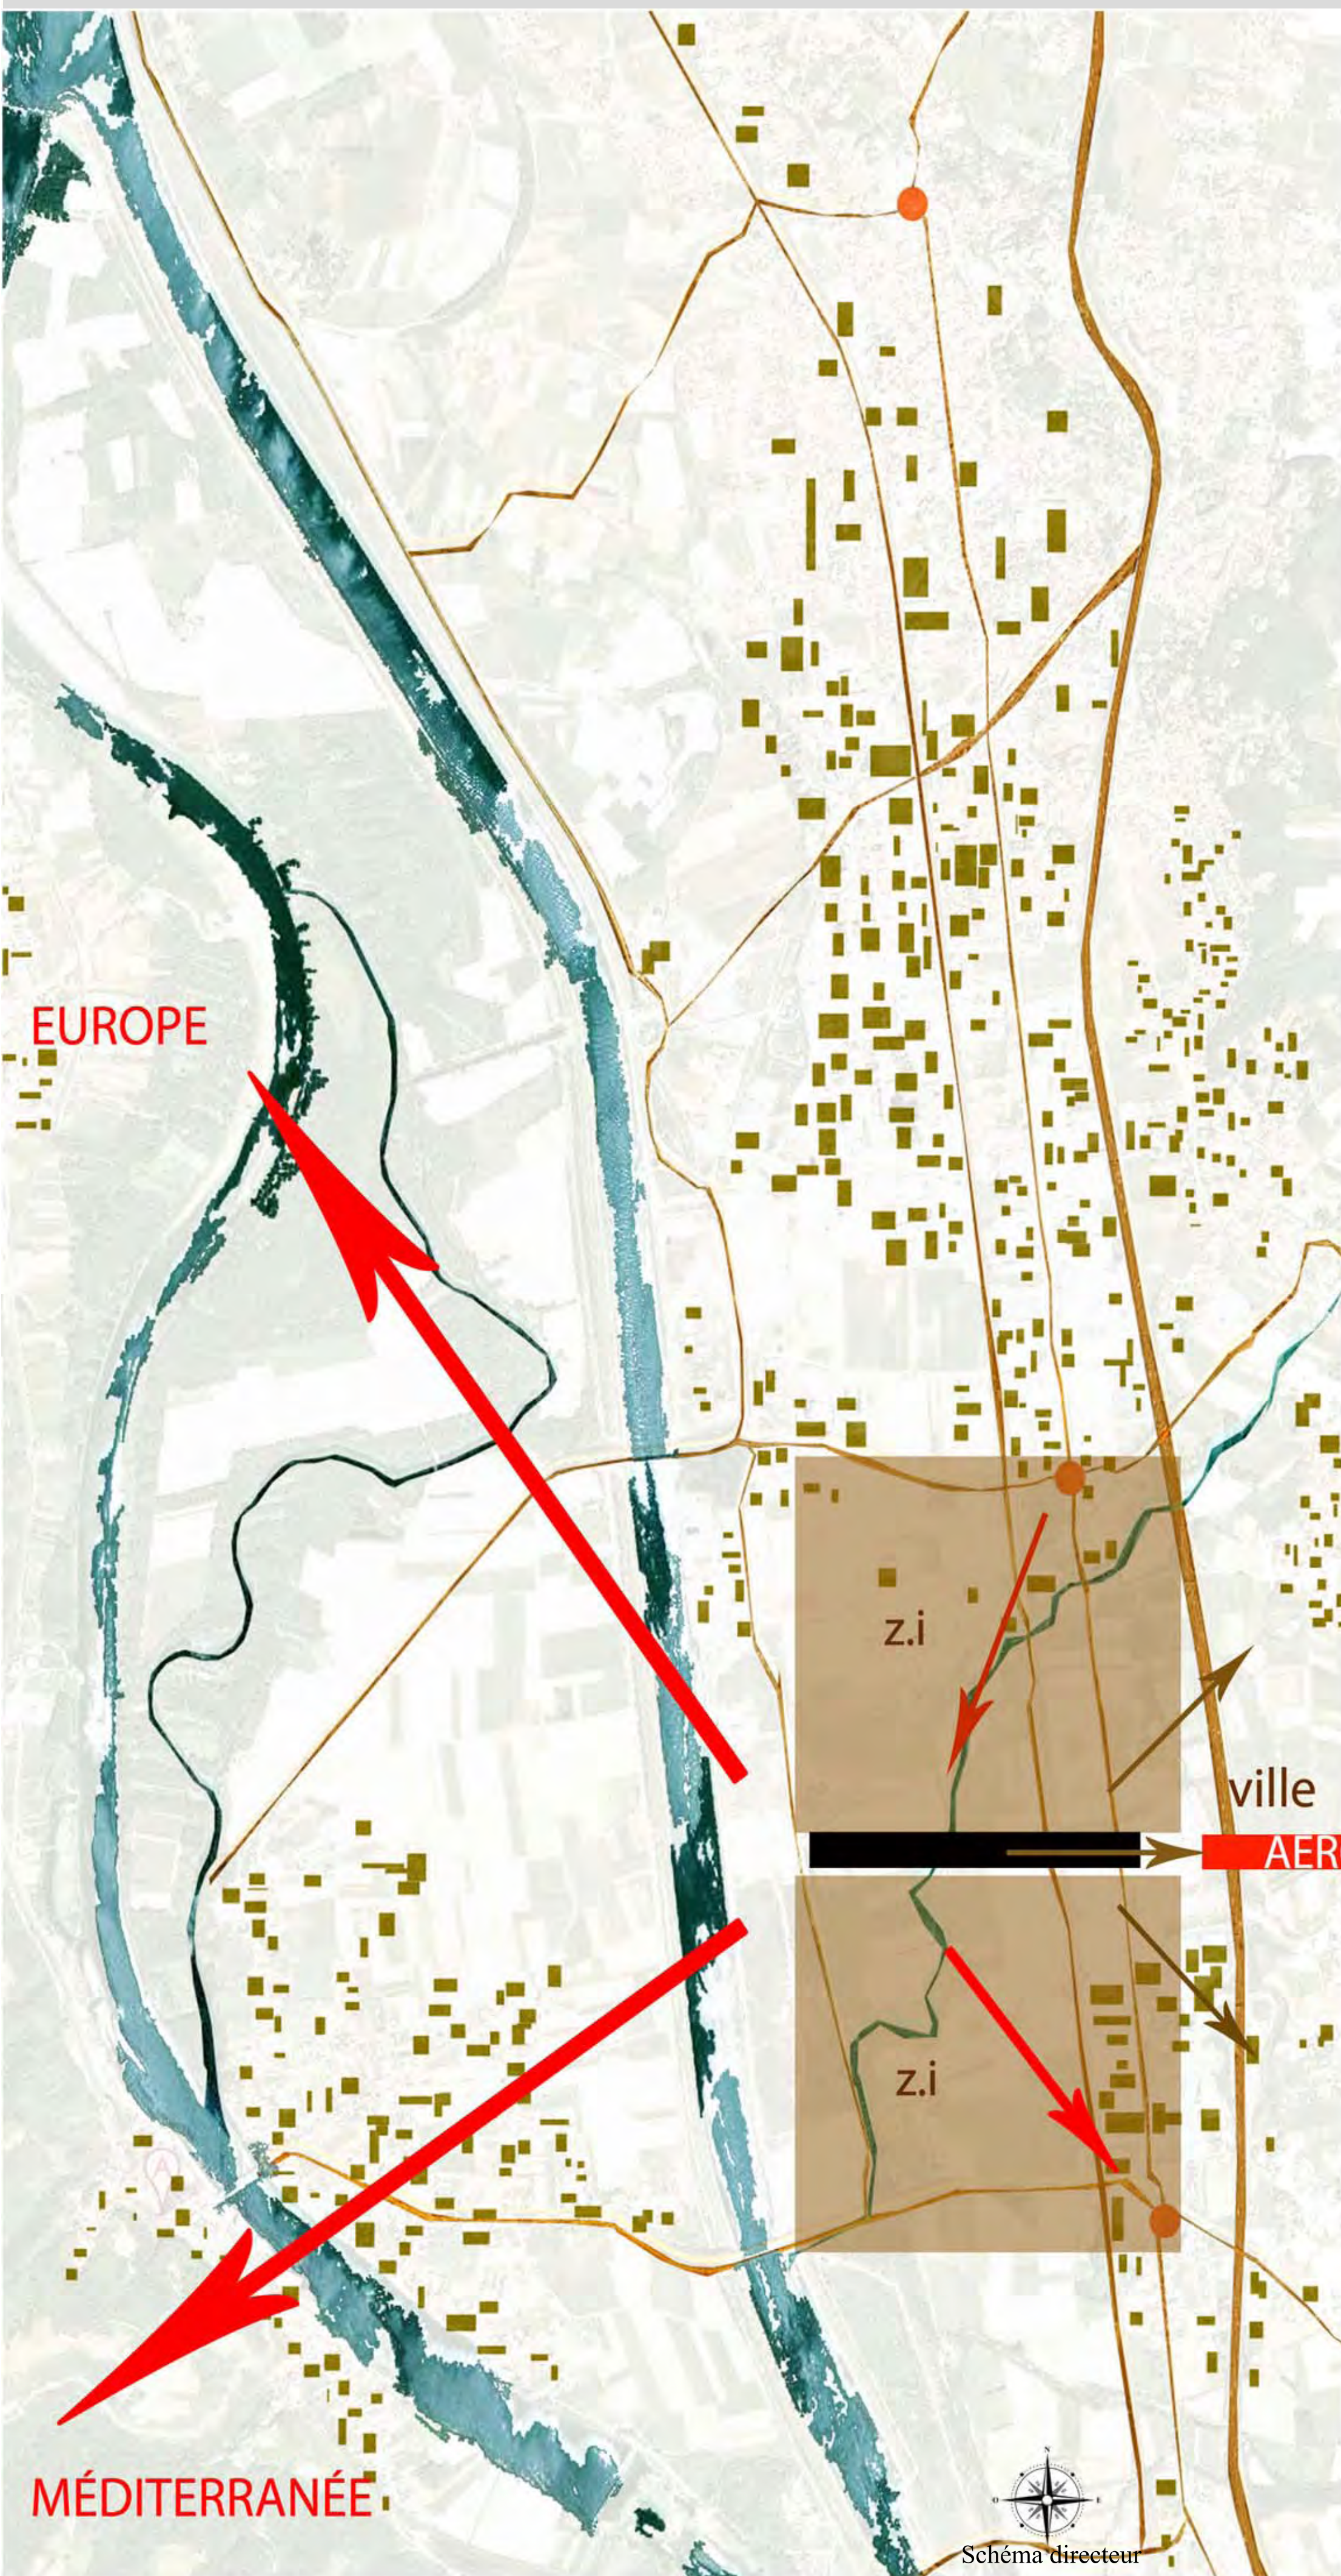


Lien Ville / Industrie
Pôle d'activités

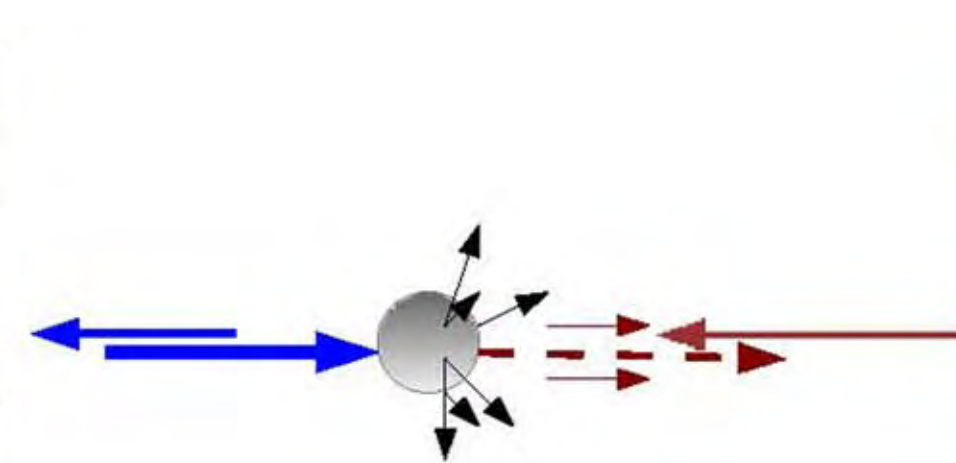



Permettre les échanges
entre les différents flux



Une organisation autour
d'un axe central

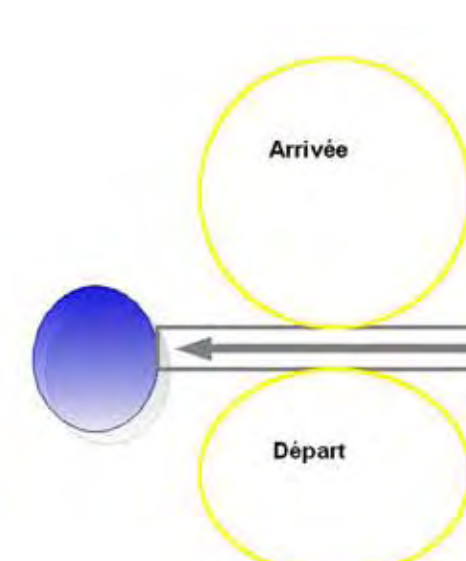

Point stratégique au croisement
entre l'axe et les flux

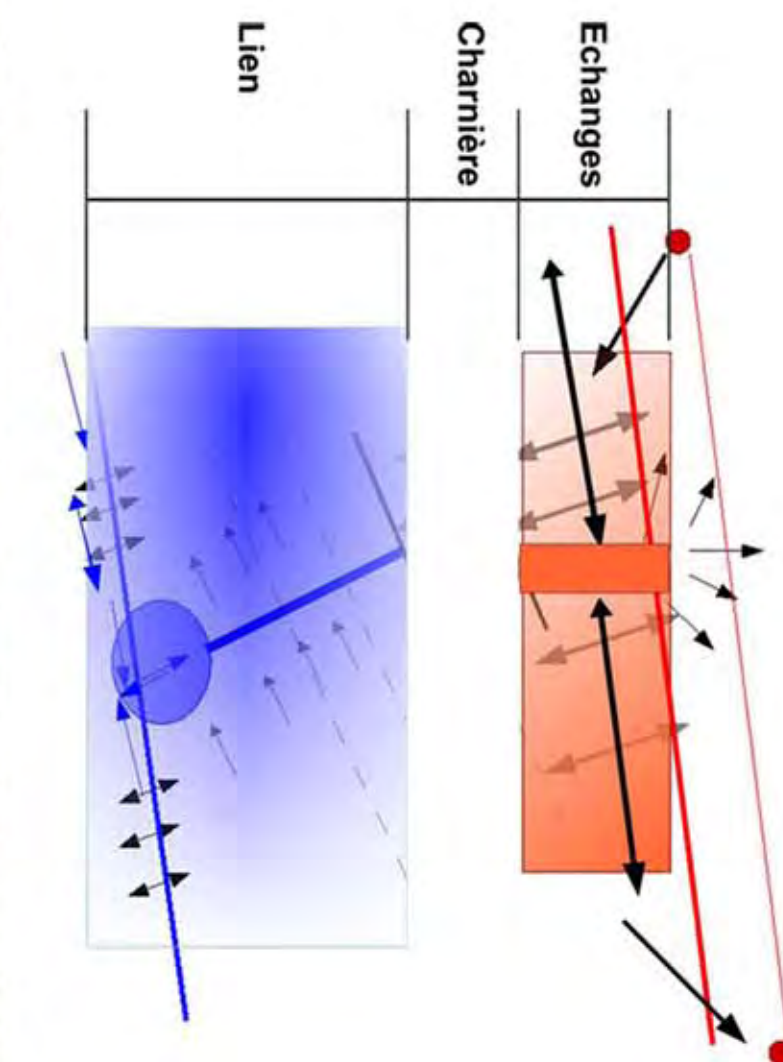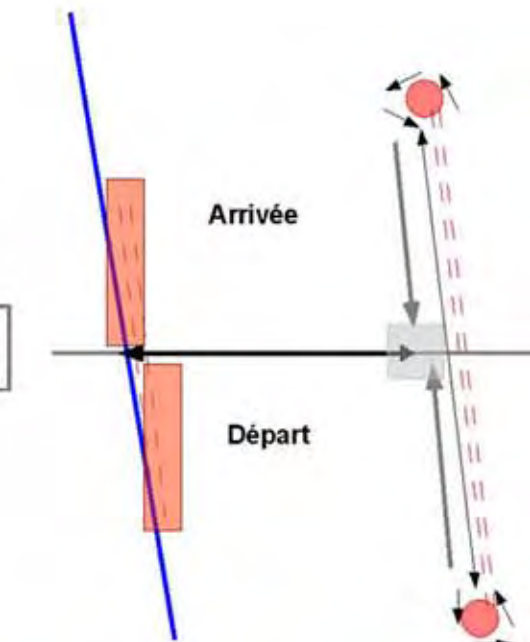

Principe dynamique


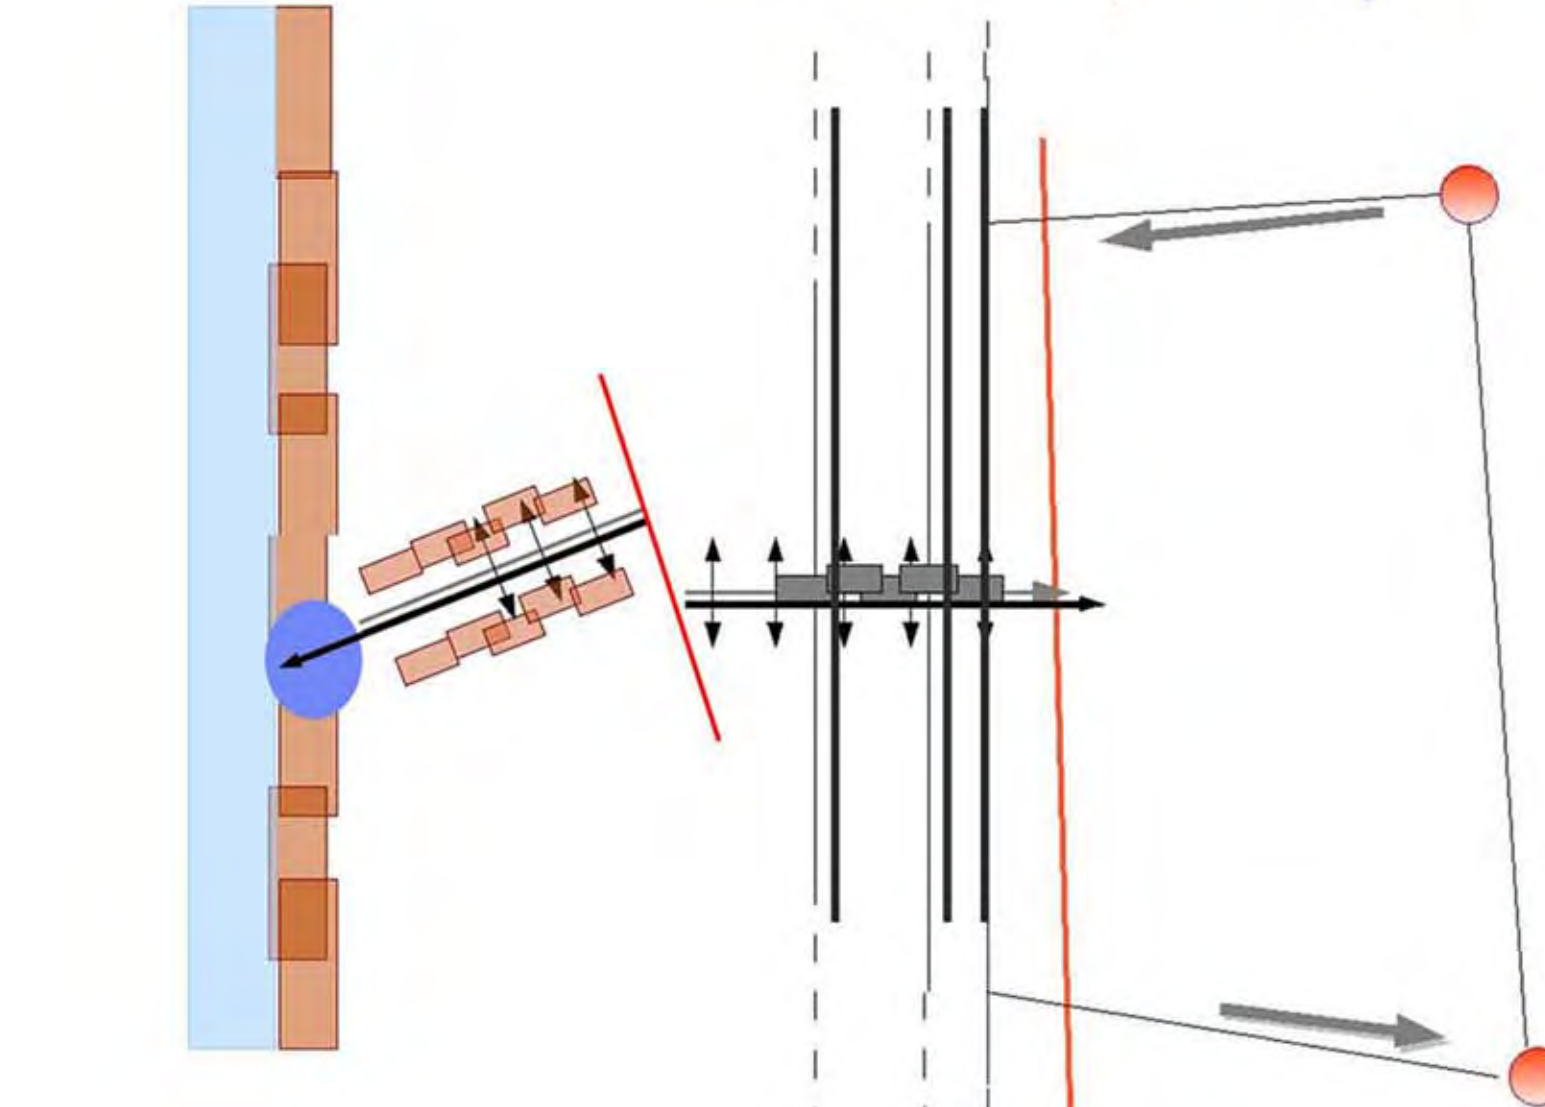


Schéma de composition

Un nouveau site d'activité, une nouvelle organisation pour créer du lien




Plateforme multimodale sur la Seine

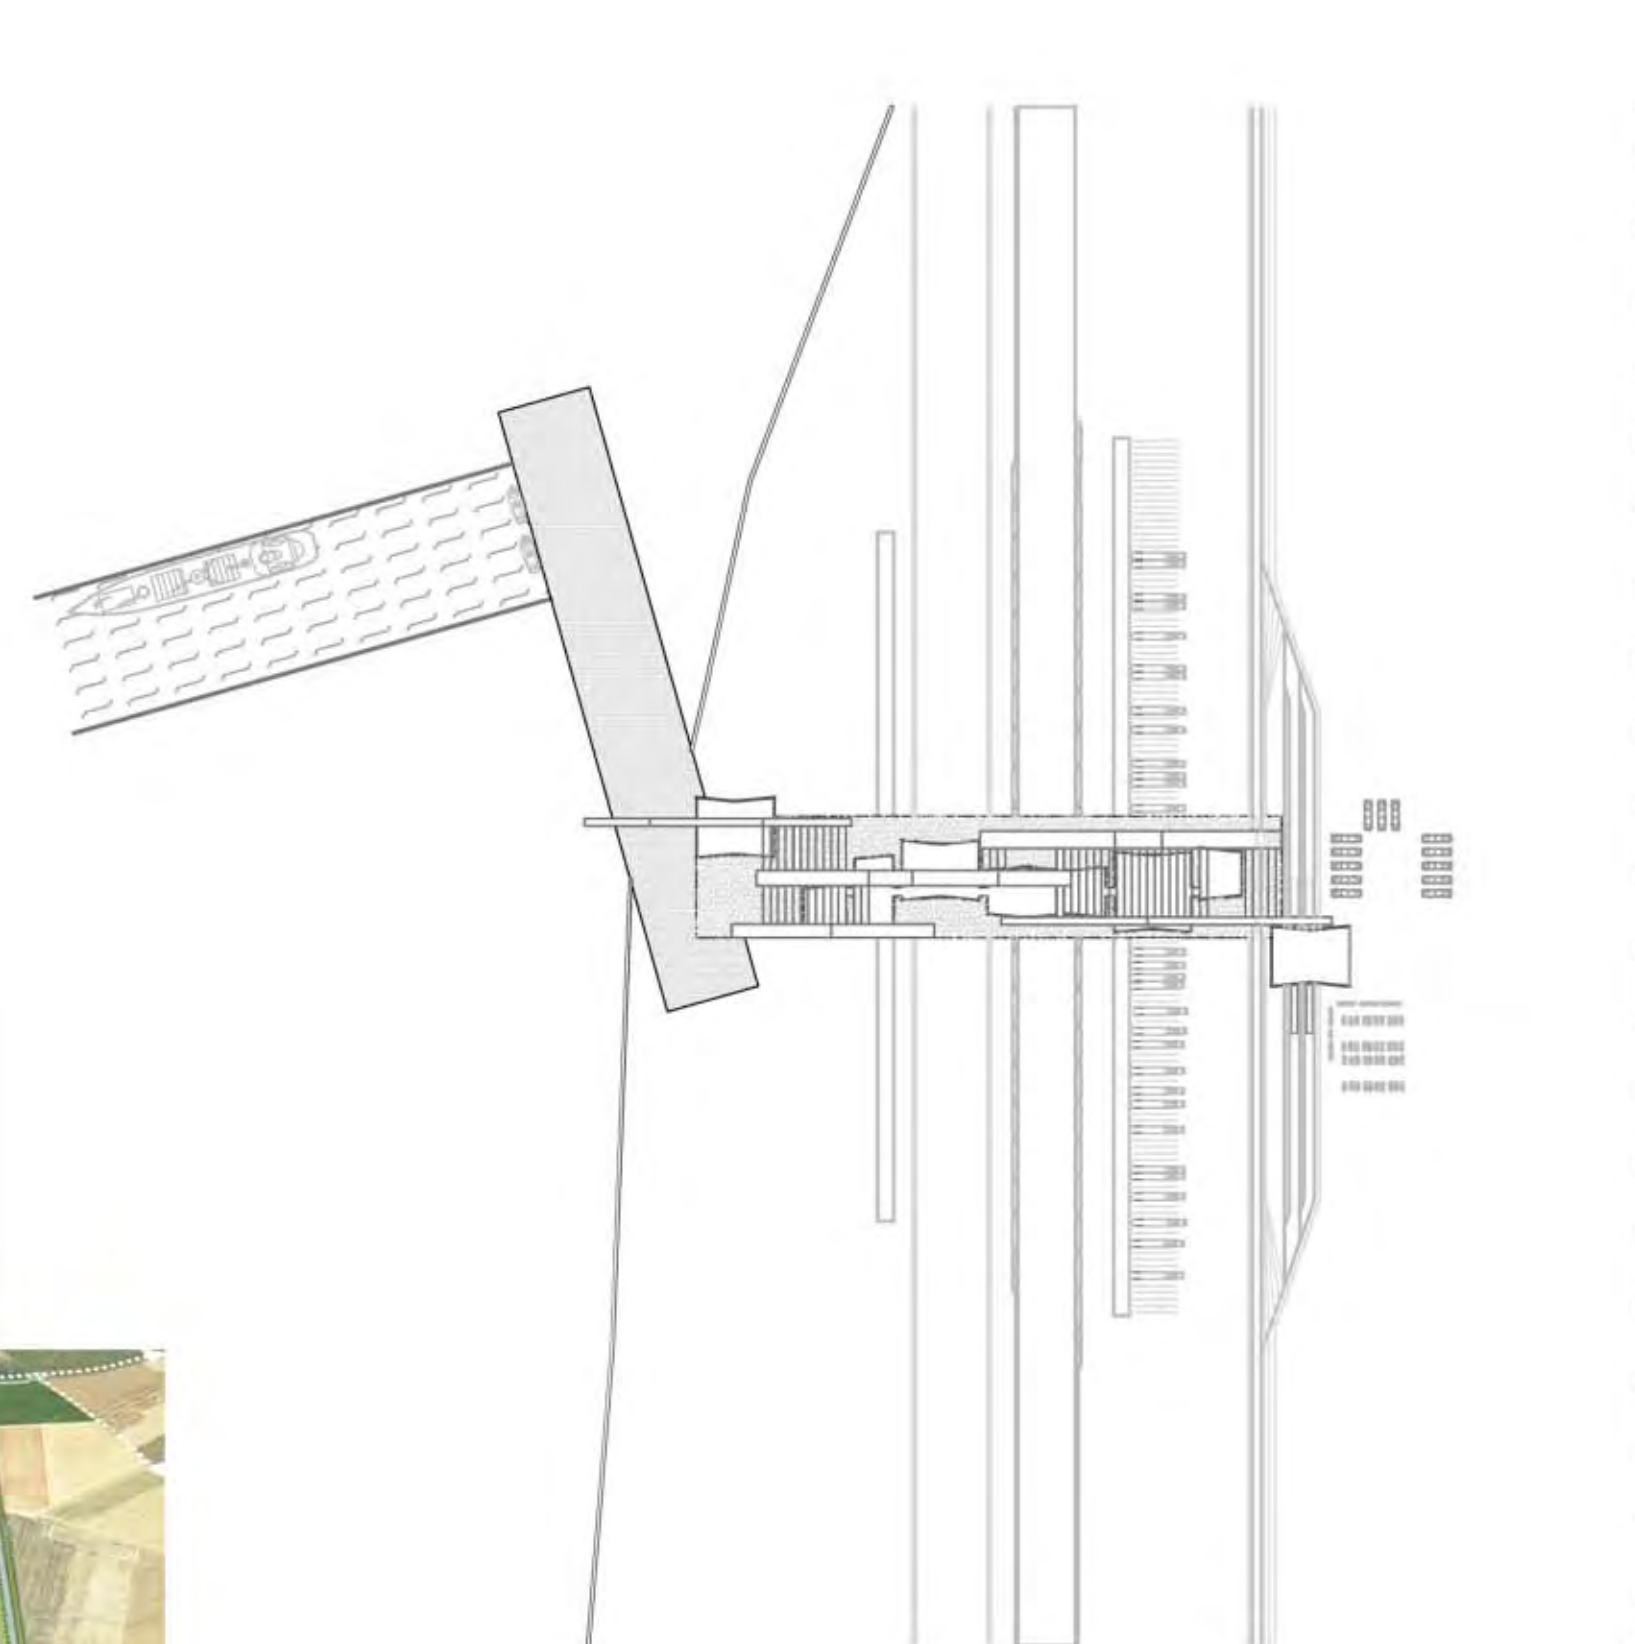


Plan de masse (1/4000)




Complexe d'échange multimodale

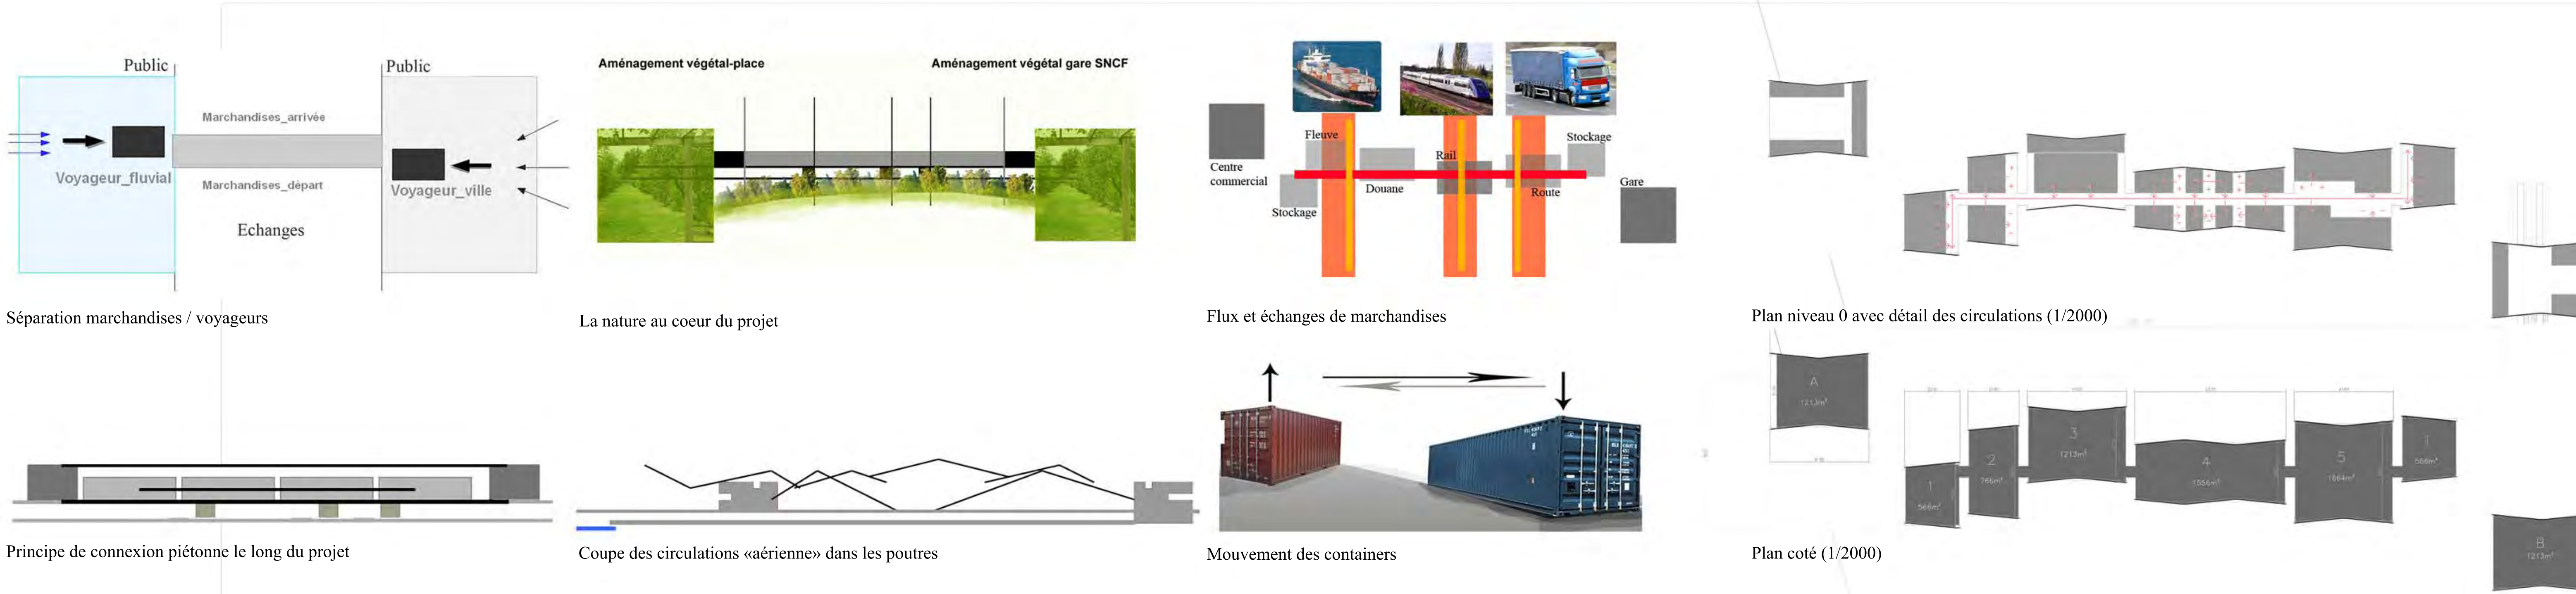

Un complexe multifacettes au coeur de cette nouvelle organisation

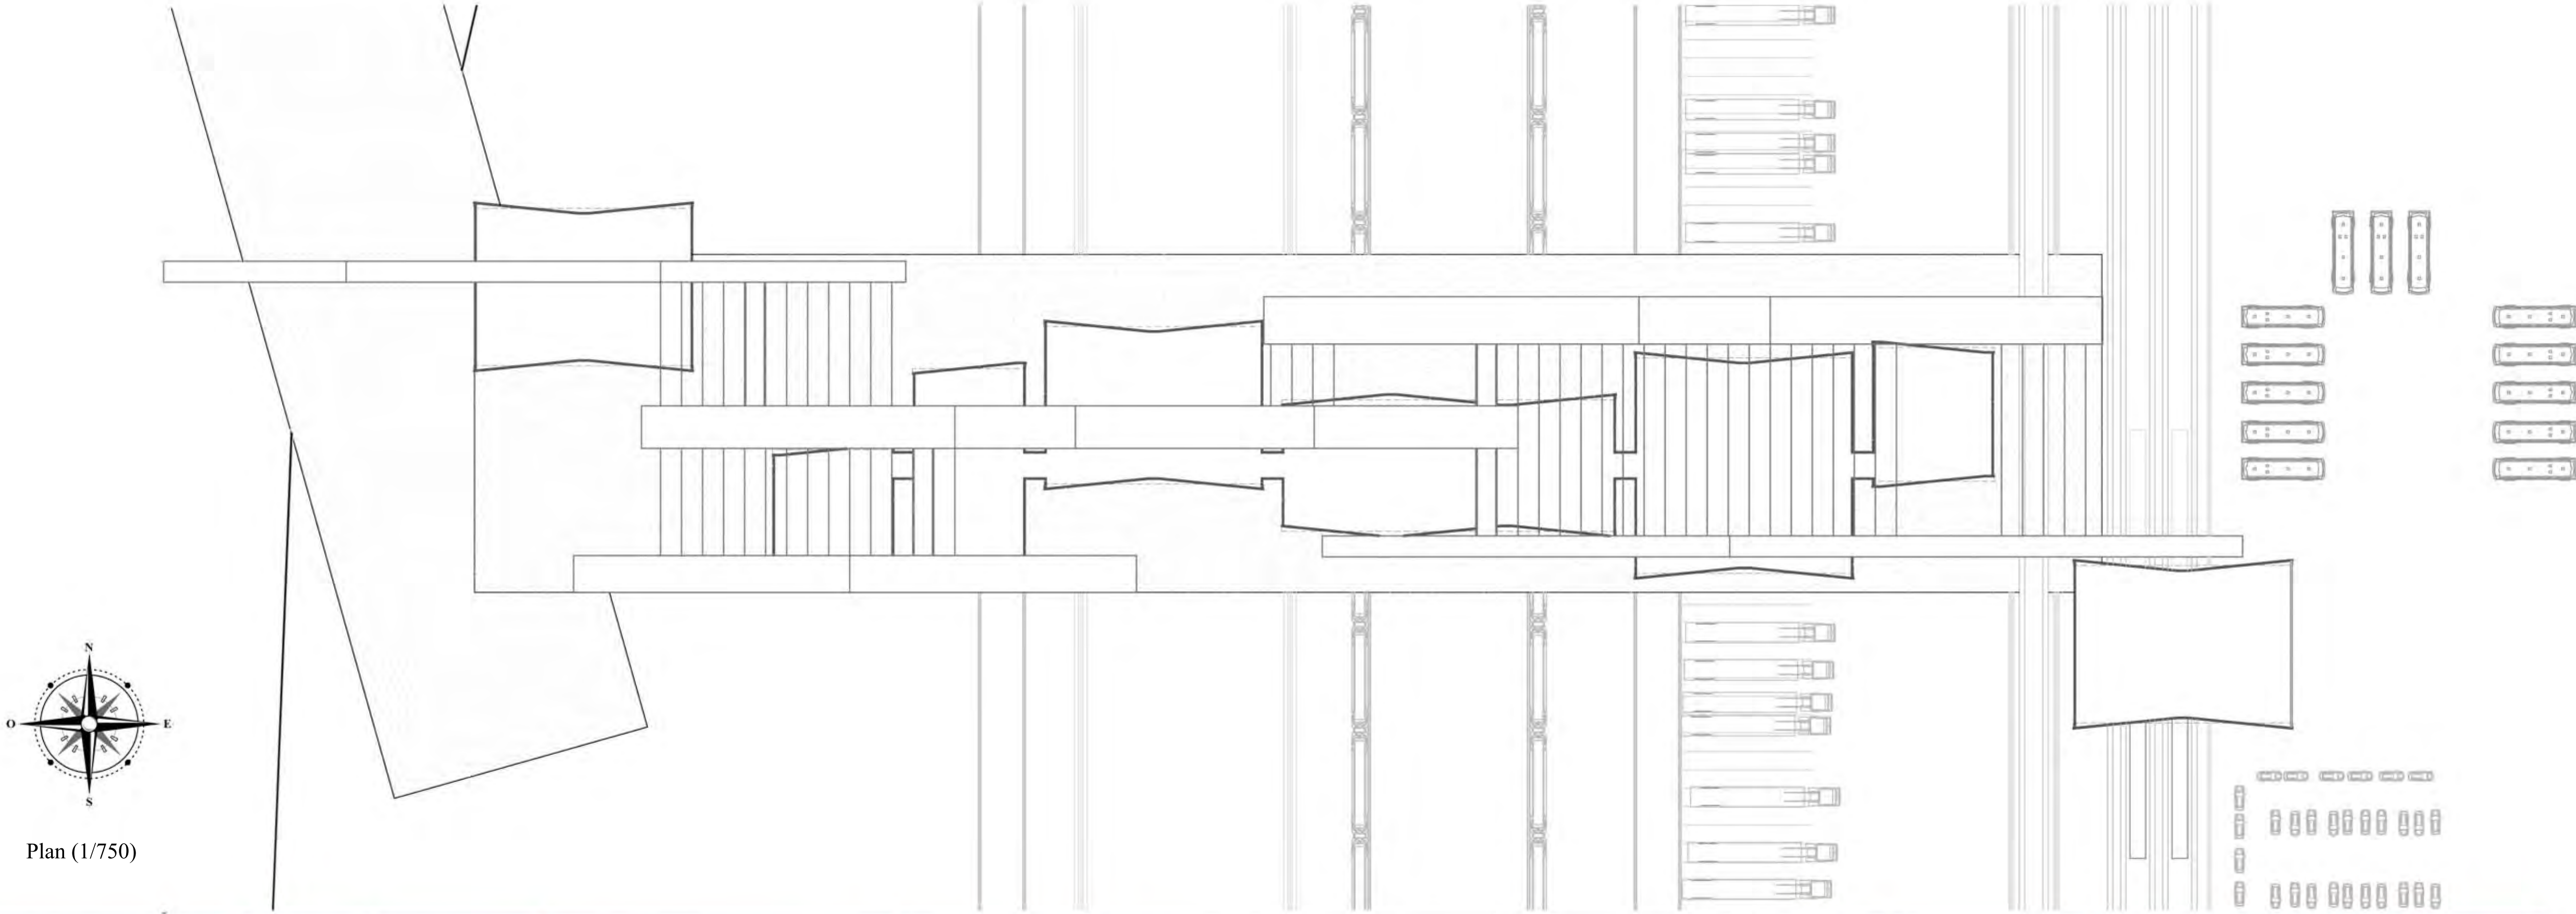

Plan (1/750)

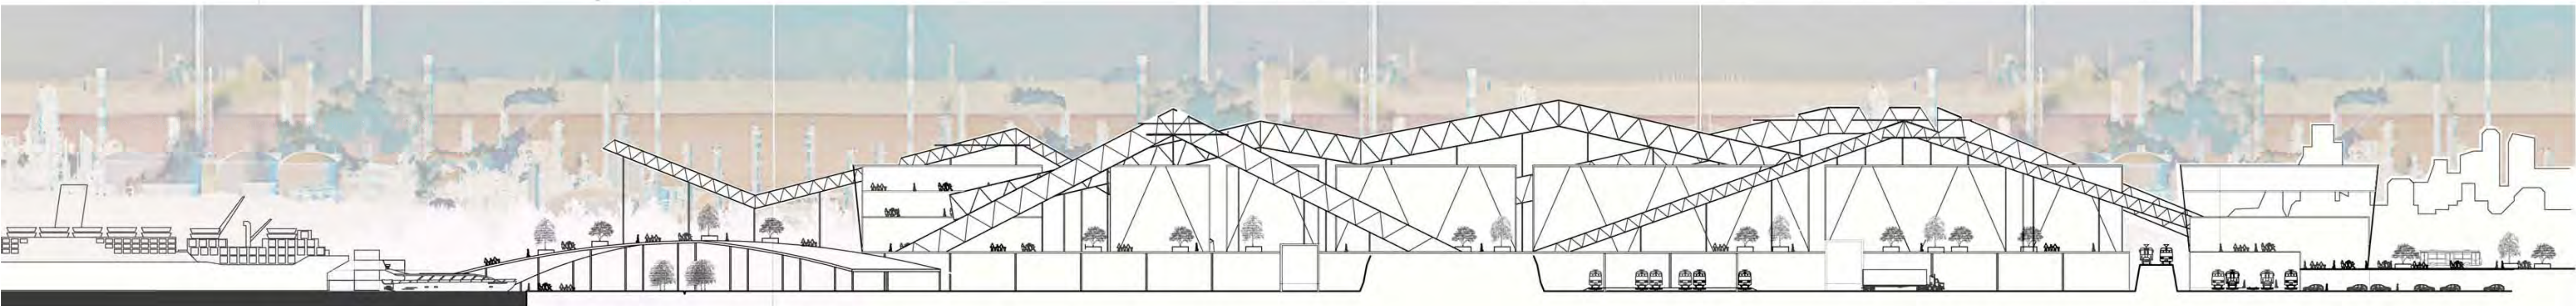


Coupe façade du complexe (1/750)

niv2: Centre commercial, CGMC


niv0: place-pont
niv-1: Parvis de la gare, ville
niv-2: Activités, canal

Complexe d'échange multimodale


Façades composés des modules

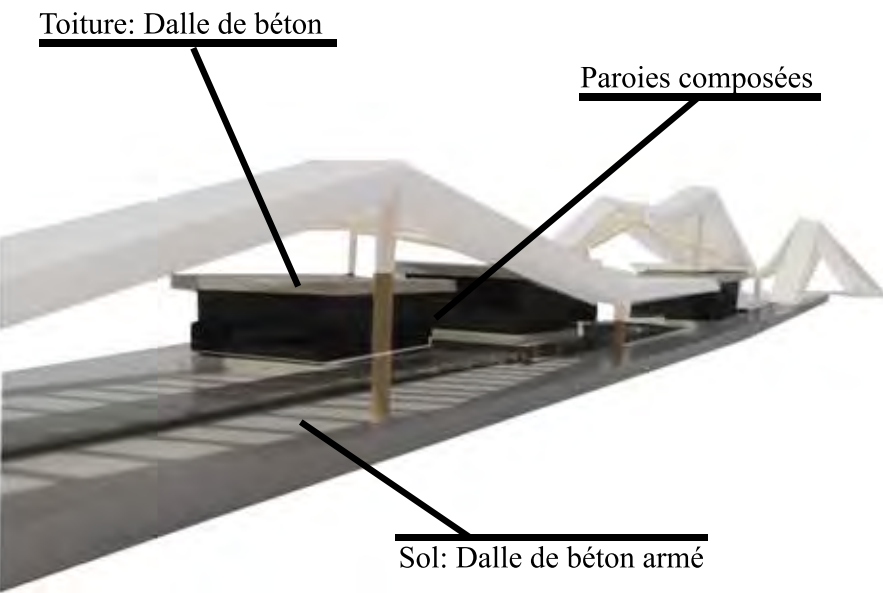

Structure et matérialité des vagues

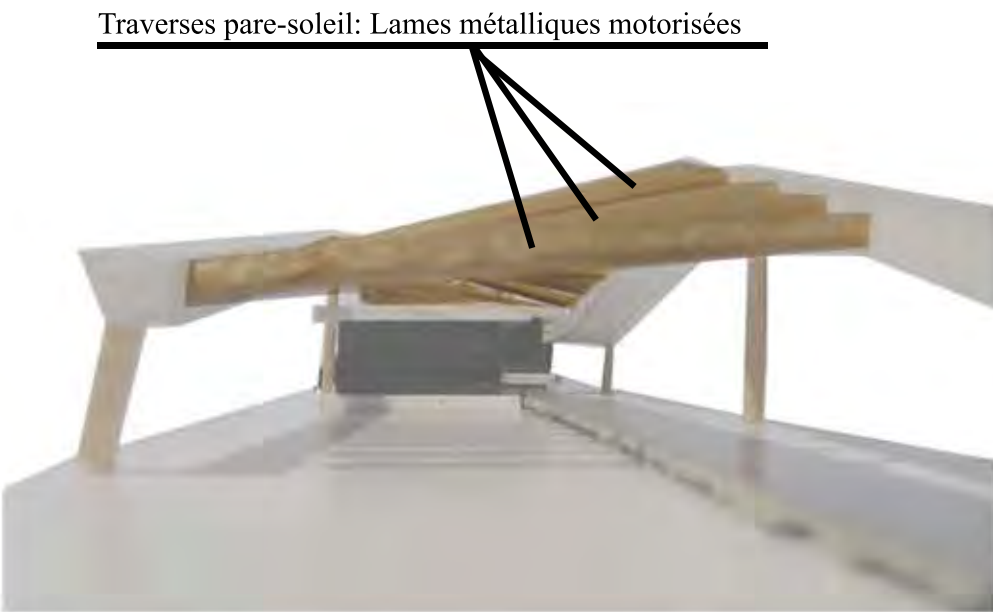

Parcours d'un bout à l'autre

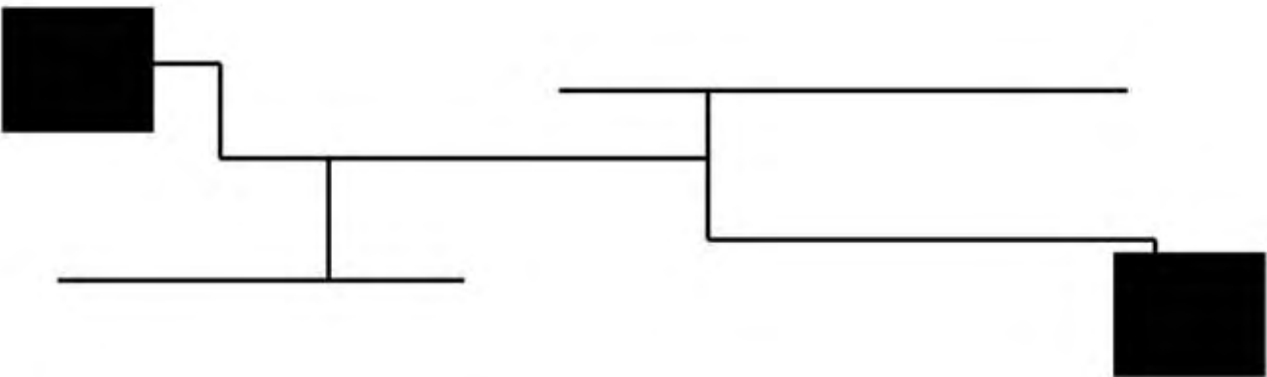

Habillage par panneaux modulables
Possibilité diverses de matérialités

Structure légère métallique
treillis triangulaire à double inclinaison



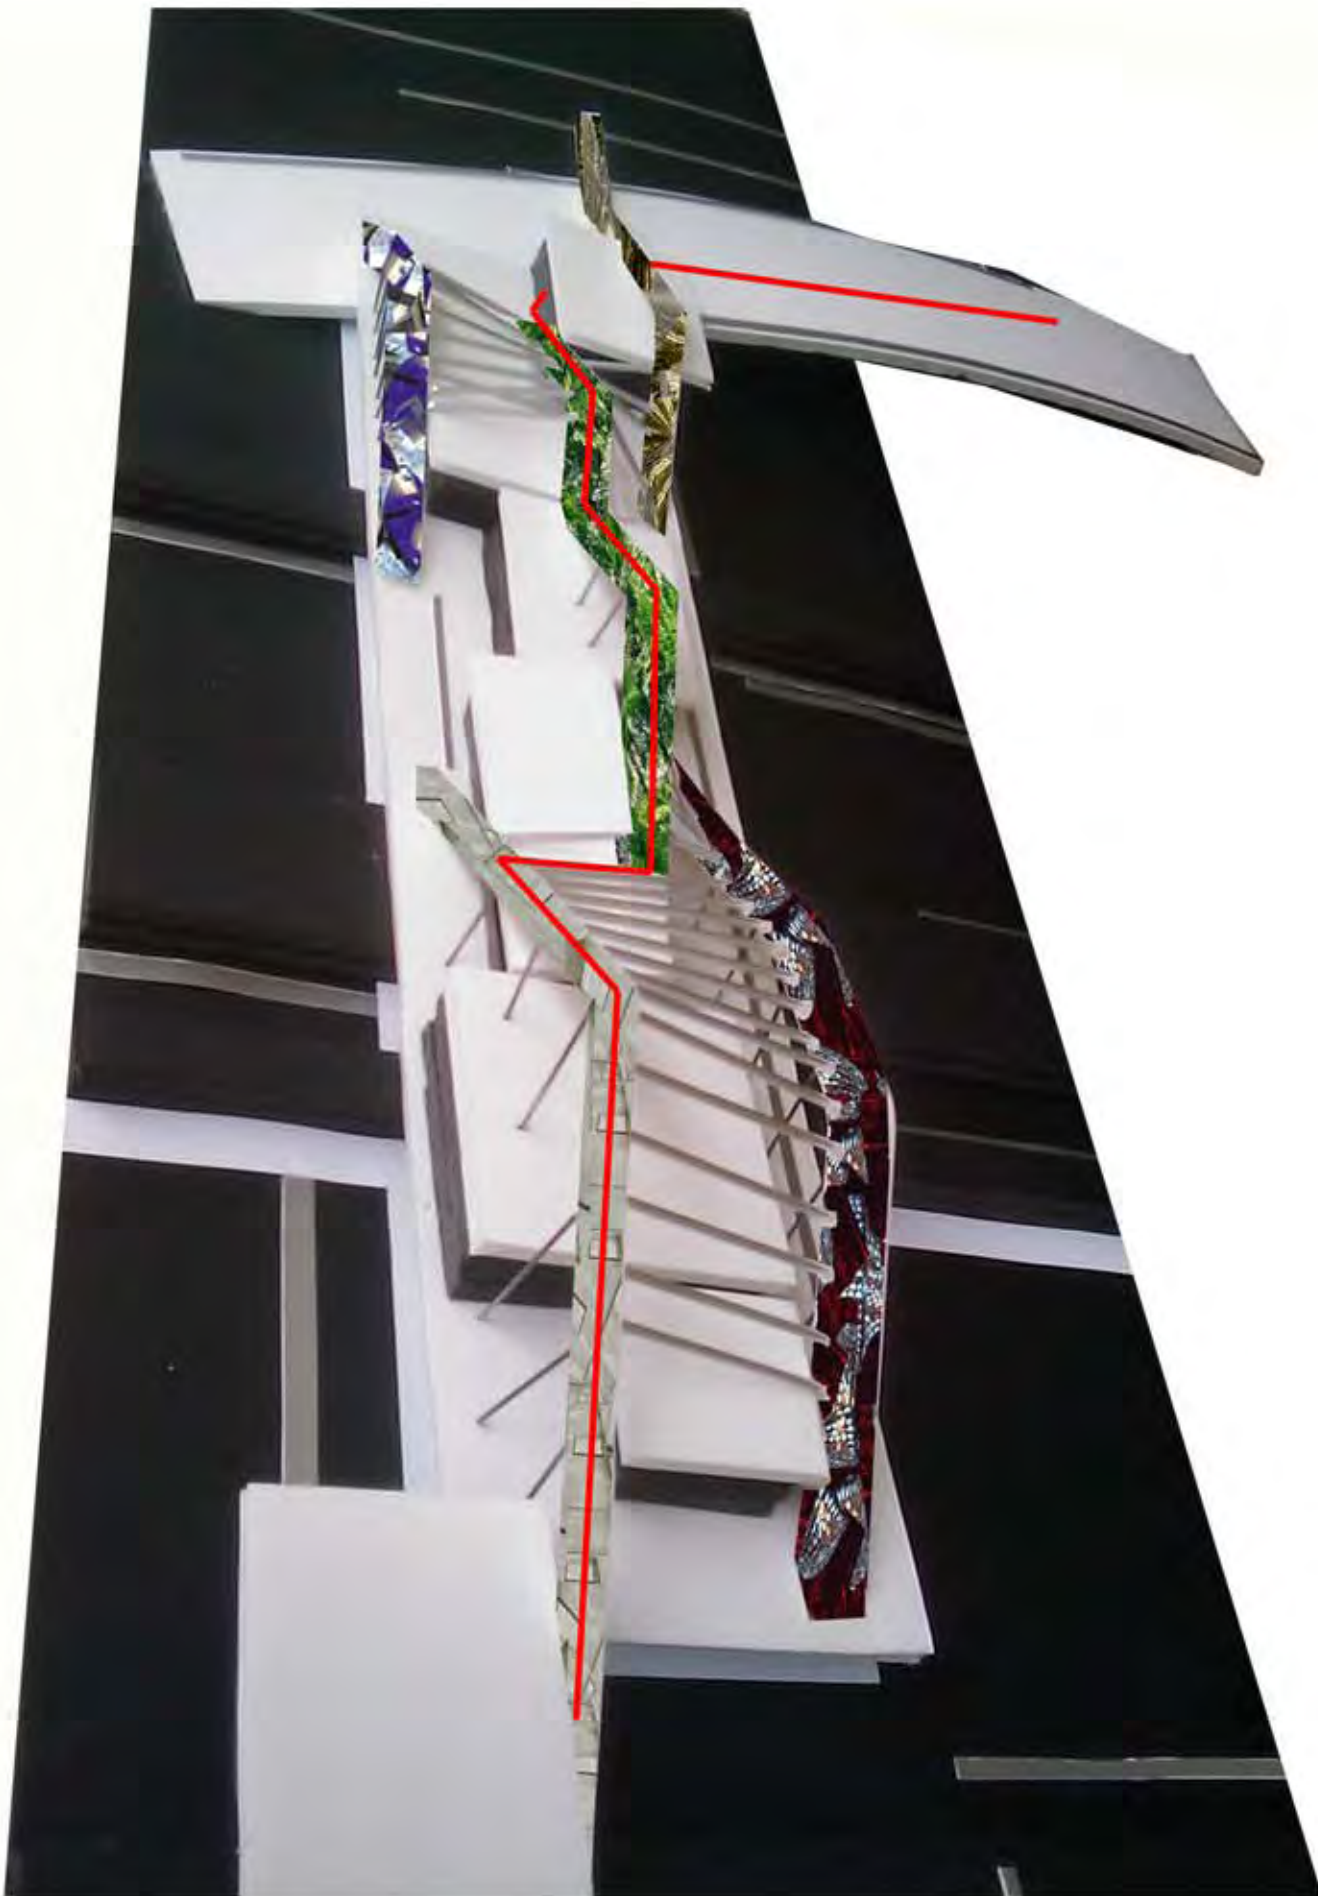


Illustration d'une façade composée. Les panneaux sont indépendants de la structure

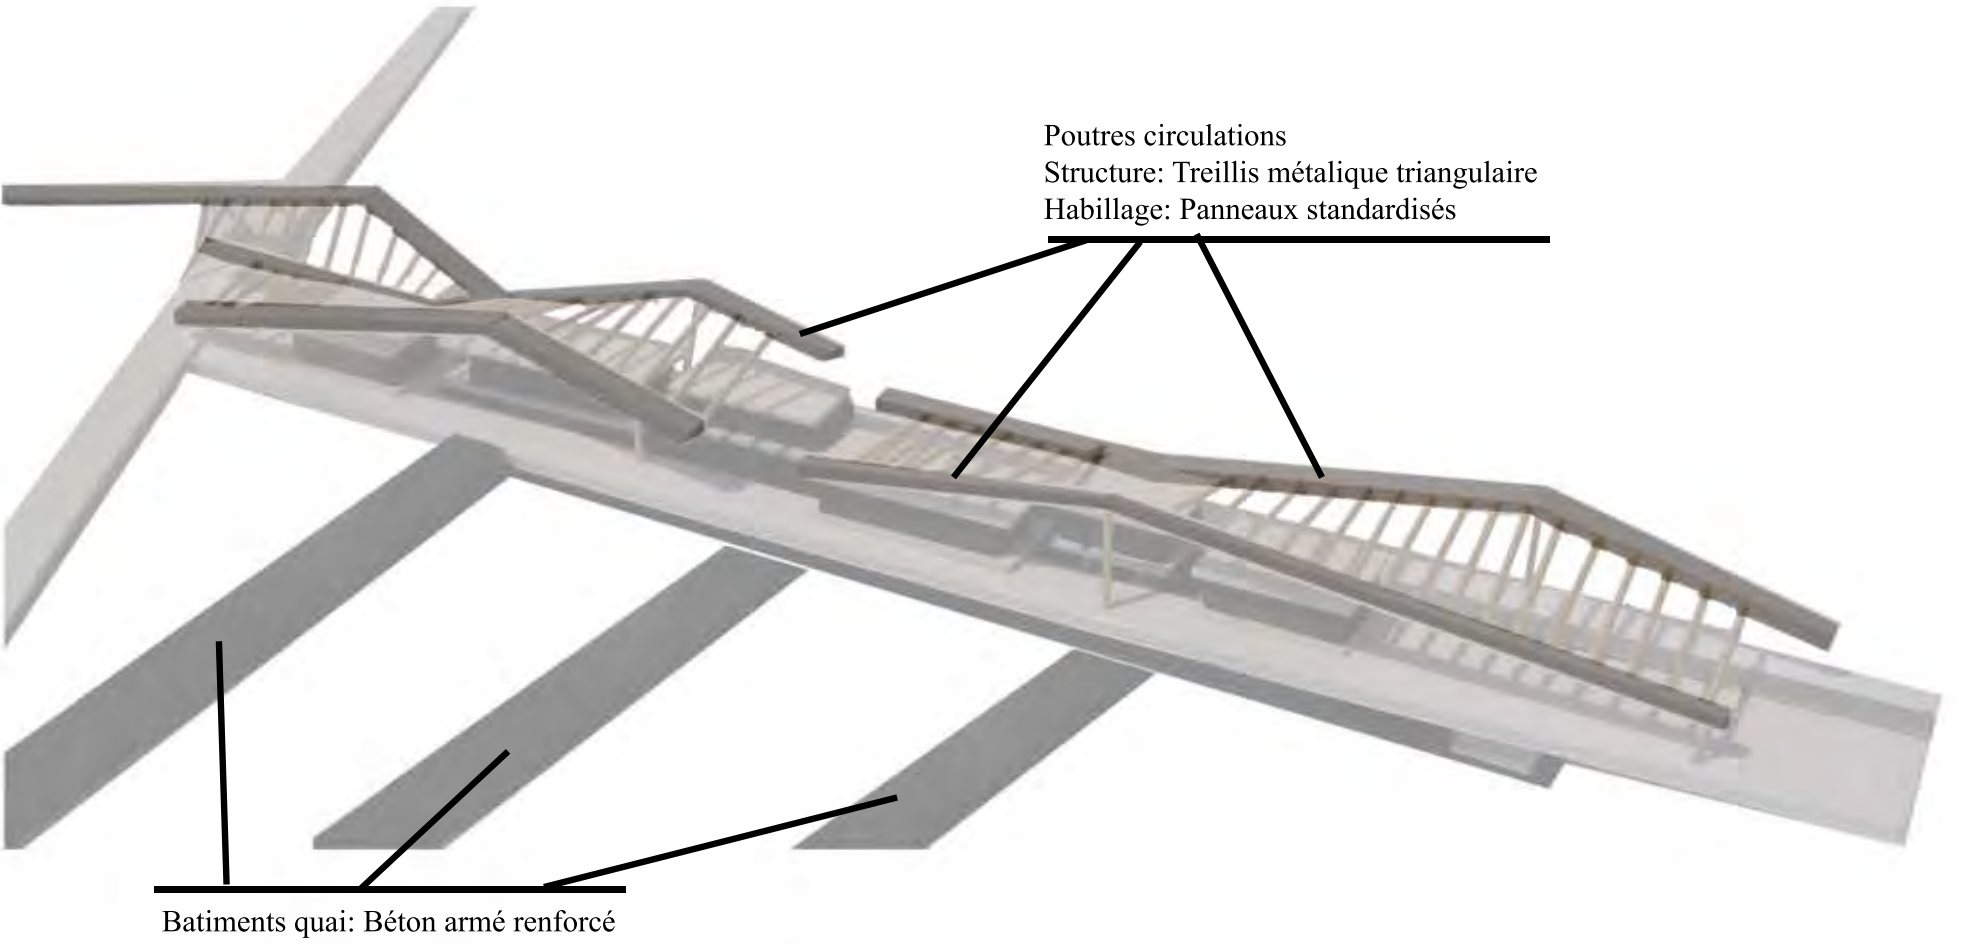

Structure métallique en treillis
Flexibilité dans les dimensions

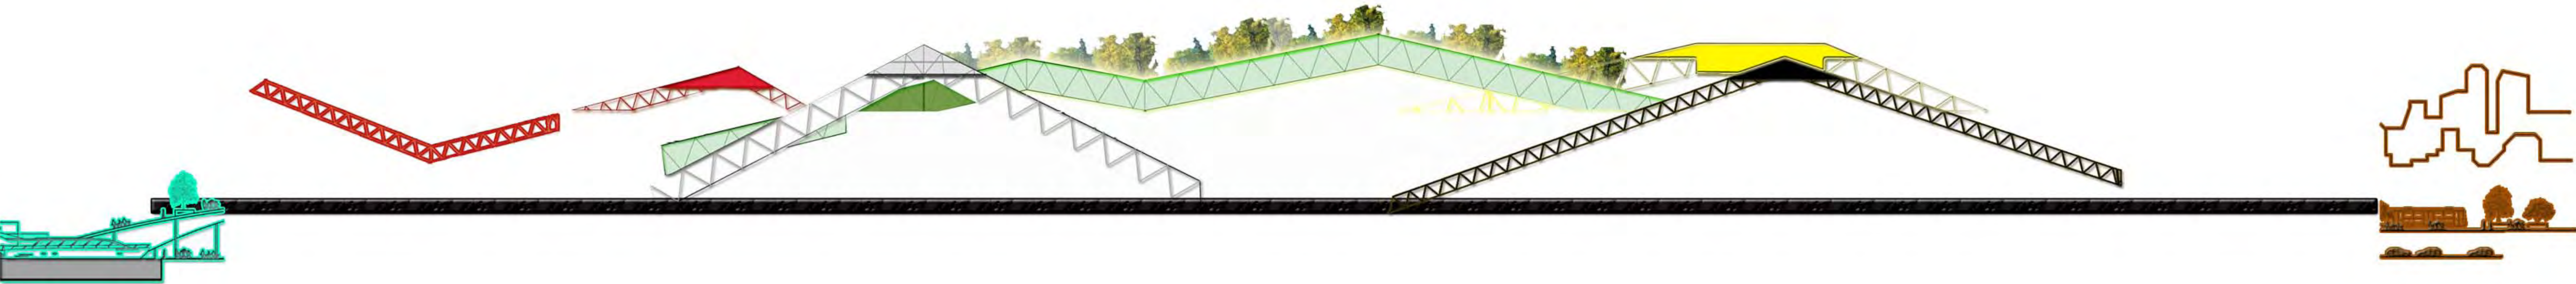

Fue sud simplifiée du projet (1/1000)

Complexe d'échange multimodale

